
ANEXO III - PLANTA DO ESPAÇO DO GOVTECH

PROTOCOLO INTEGRADO DO ESTADO
Fls. 78
Mov. 10

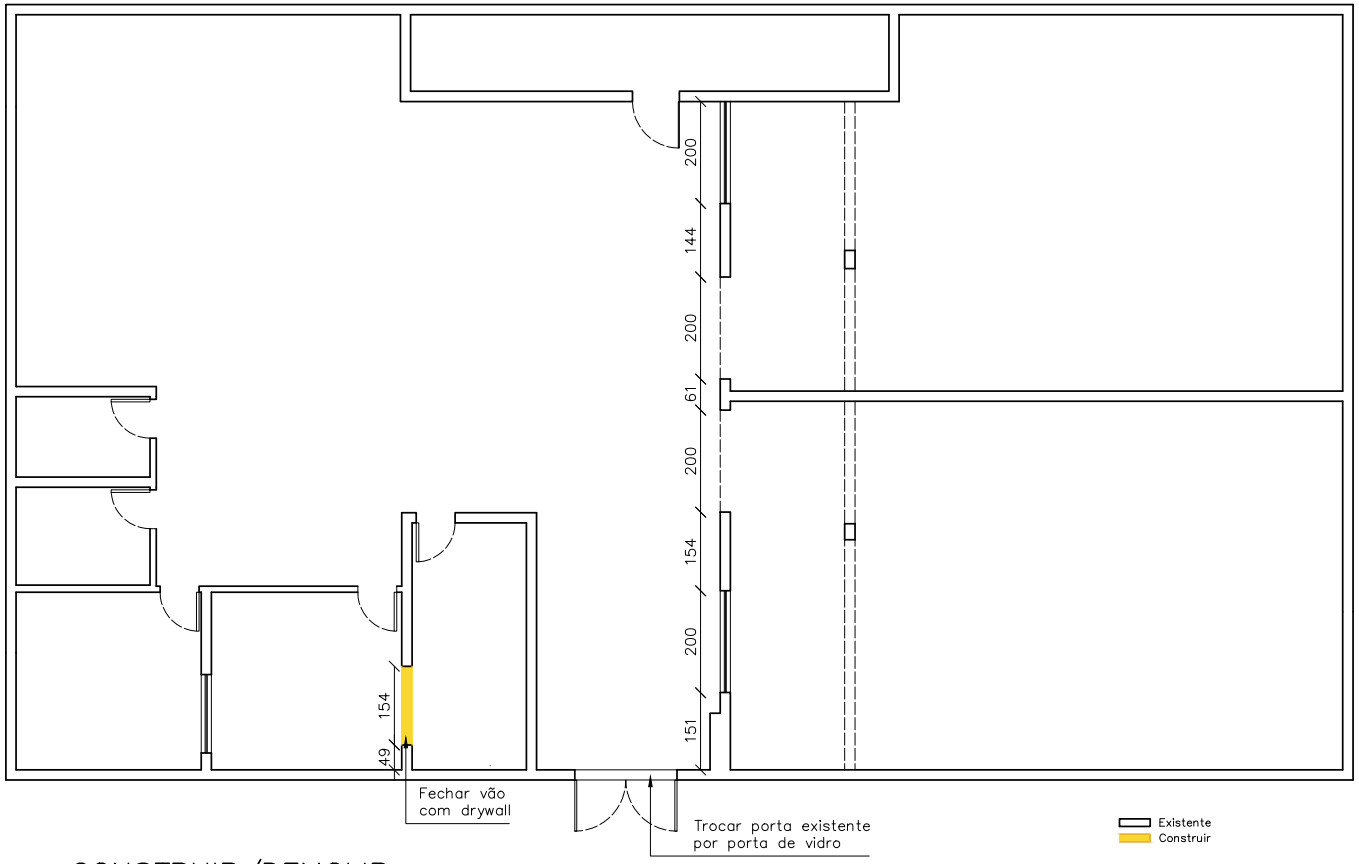

01 CONSTRUIR/DEMOLIR


Escala 1/100

REV 1 – Manutenção das janelas (não serão mais removidas)
REV 2 – Remoção da Sala de Tecnologia
REV 3 – Correção da posição de pilar existente

01/04	Projetos Executivo Coworking – 3° Pavimento – Canal da Música	Março/ 2024

Inserido ao protocolo **22.808.795-5** por: **Joao Lucas Rodrigues** em: 26/09/2024 15:42. A autenticidade deste documento pode ser validada no endereço: **https://www.eprotocolo.pr.gov.br/spiweb/validarDocumento** com o código: **2c2bc4f917ef1848fb5cdb56e1c9e466**.

PROTOCOLO INTEGRADO DO ESTADO
Fls. 79
Mov. 10

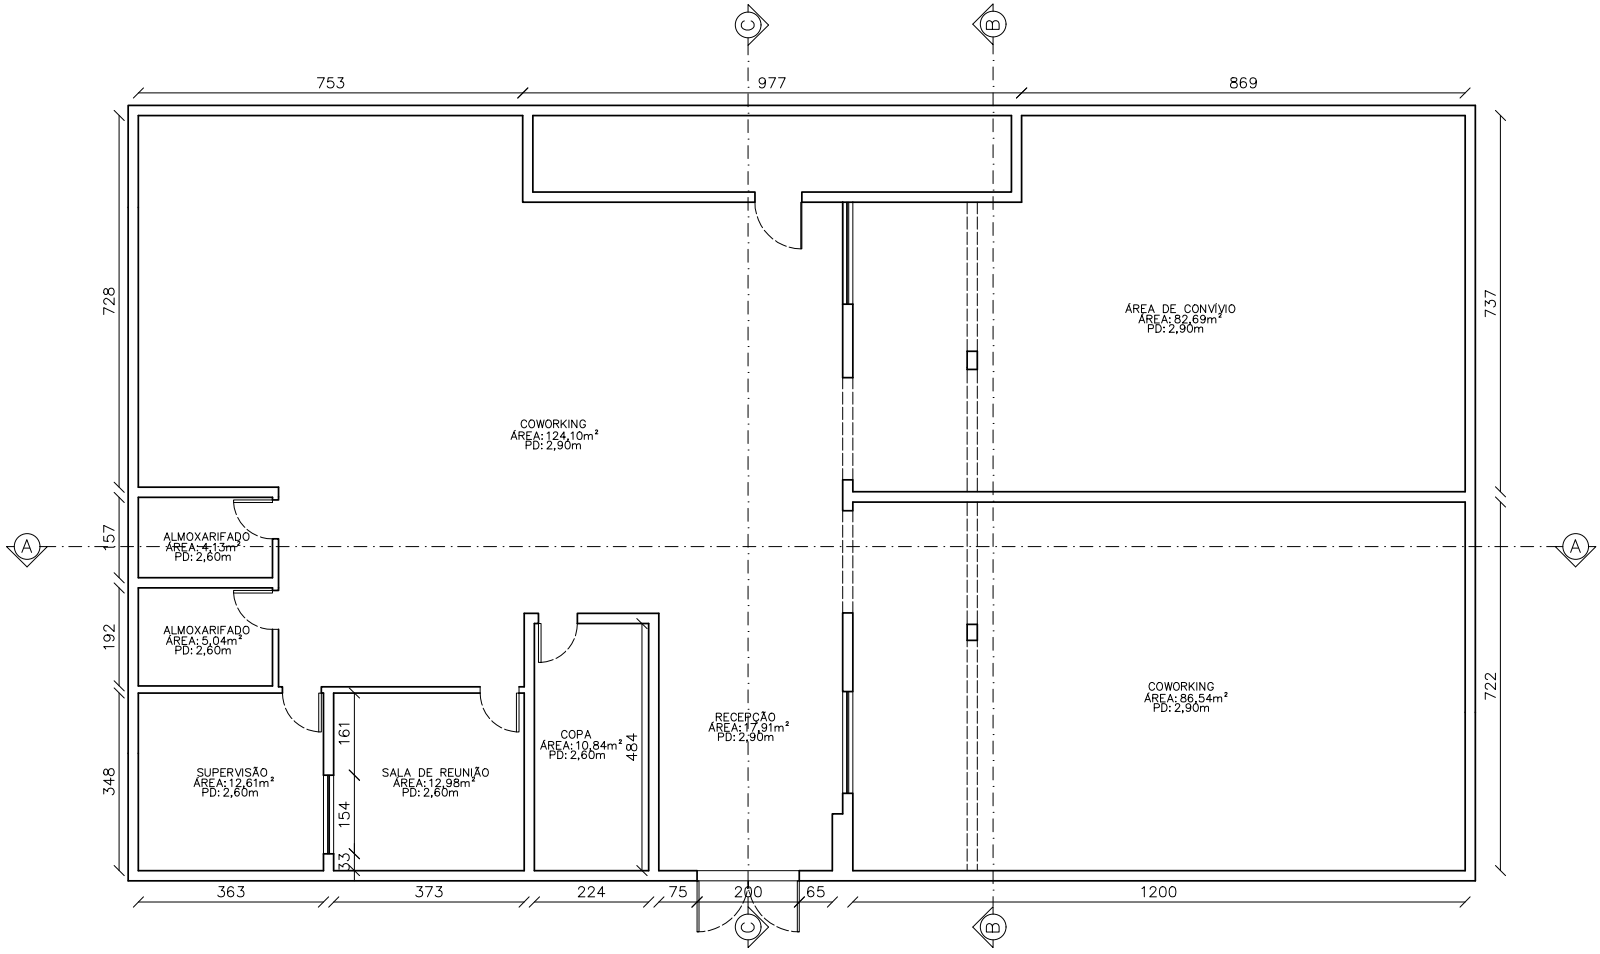

01 PLANTA BAIXA

Escala 1/100


Área: 368,06m²

REV 1 – Manutenção das janelas (não serão mais removidas)
REV 2 – Remoção da Sala de Tecnologia
REV 3 – Correção da posição de pilar existente

02/04	Projetos Executivo Coworking – 3° Pavimento – Canal da Música	Março/ 2024

Inserido ao protocolo **22.808.795-5** por: **Joao Lucas Rodrigues** em: 26/09/2024 15:42. A autenticidade deste documento pode ser validada no endereço: **https://www.eprotocolo.pr.gov.br/spiweb/validarDocumento** com o código: **2c2bc4f917ef1848fb5cdb56e1c9e466**.

PROTOCOLO INTEGRADO DO ESTADO
Fls. 80
Mov. 10

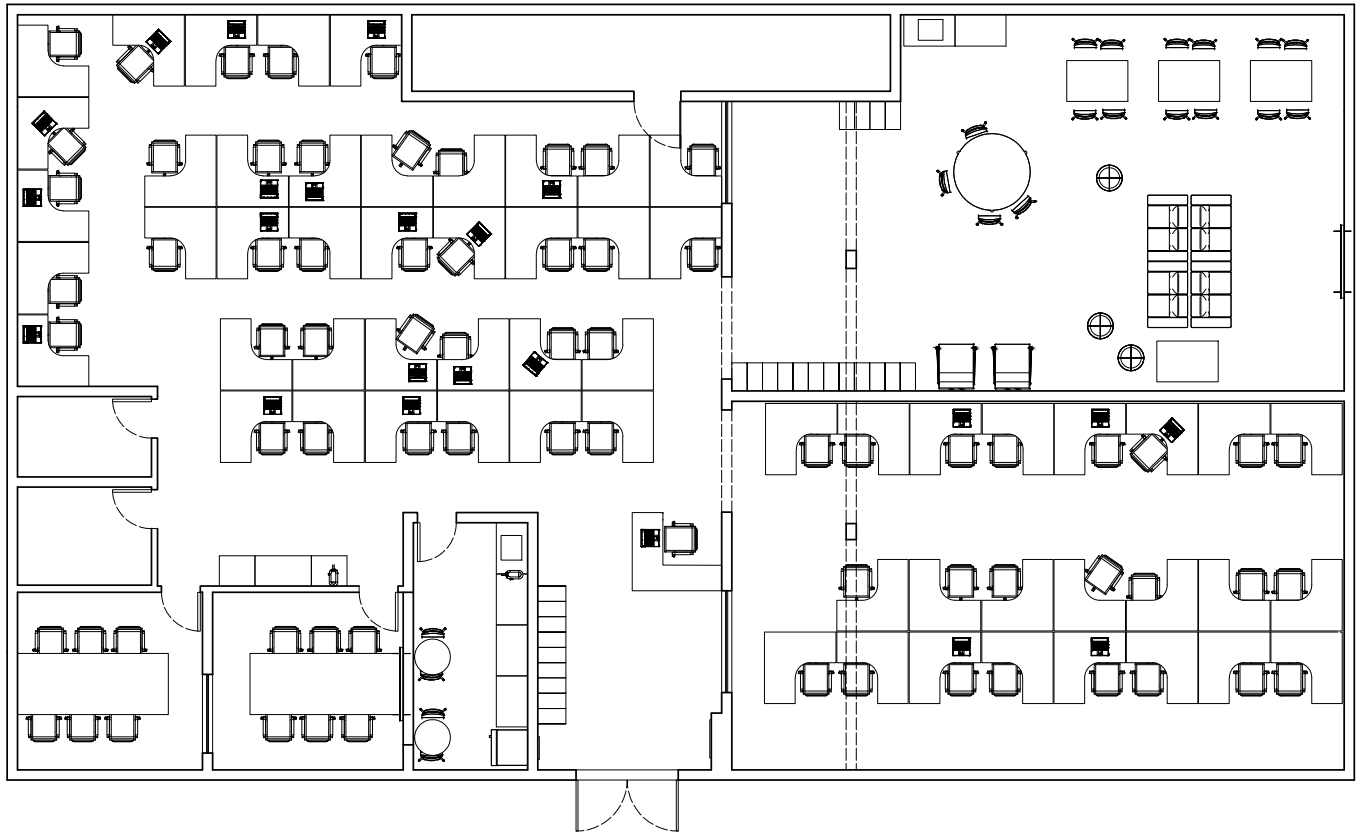


01 PLANTA LAYOUT
Escala 1/100

REV 1 – Manutenção das janelas (não serão mais removidas)
REV 2 – Remoção da Sala de Tecnologia
REV 3 – Correção da posição de pilar existente


03/04	Projetos Executivo Coworking – 3° Pavimento – Canal da Música	Março/ 2024

Inserido ao protocolo **22.808.795-5** por: **Joao Lucas Rodrigues** em: 26/09/2024 15:42. A autenticidade deste documento pode ser validada no endereço: **https://www.eprotocolo.pr.gov.br/spiweb/validarDocumento** com o código: **2c2bc4f917ef1848fb5cdb56e1c9e466**.


PROTOCOLO INTEGRADO DO ESTADO
Fls. 81
Mov. 10

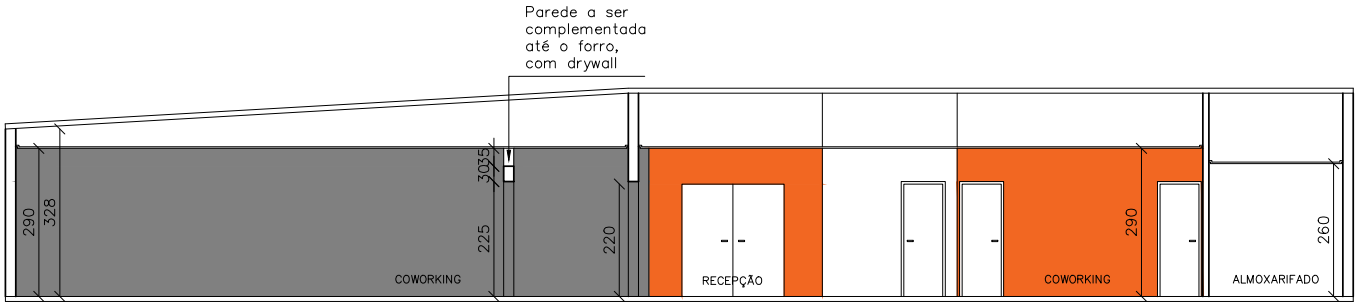

01 CORTE AA
Escala 1/100

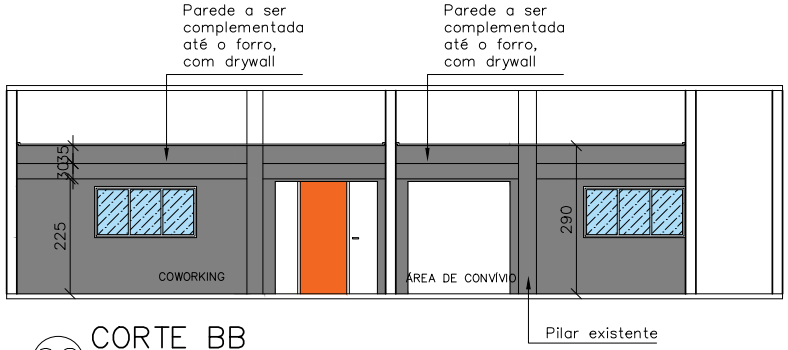

02 CORTE BB
Escala 1/100

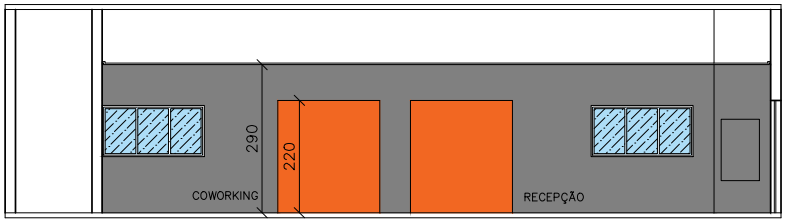


03 CORTE CC
Escala 1/100

REV 1 – Manutenção das janelas (não serão mais removidas)
REV 2 – Remoção da Sala de Tecnologia
REV 3 – Correção da posição de pilar existente

04/04	Projetos Executivo Coworking – 3° Pavimento – Canal da Música	Março/ 2024

Inserido ao protocolo **22.808.795-5** por: **Joao Lucas Rodrigues** em: 26/09/2024 15:42. A autenticidade deste documento pode ser validada no endereço: **https://www.eprotocolo.pr.gov.br/spiweb/validarDocumento** com o código: **2c2bc4f917ef1848fb5cdb56e1c9e466**.

PROTOCOLO INTEGRADO DO ESTADO
Fls. 82
Mov. 10

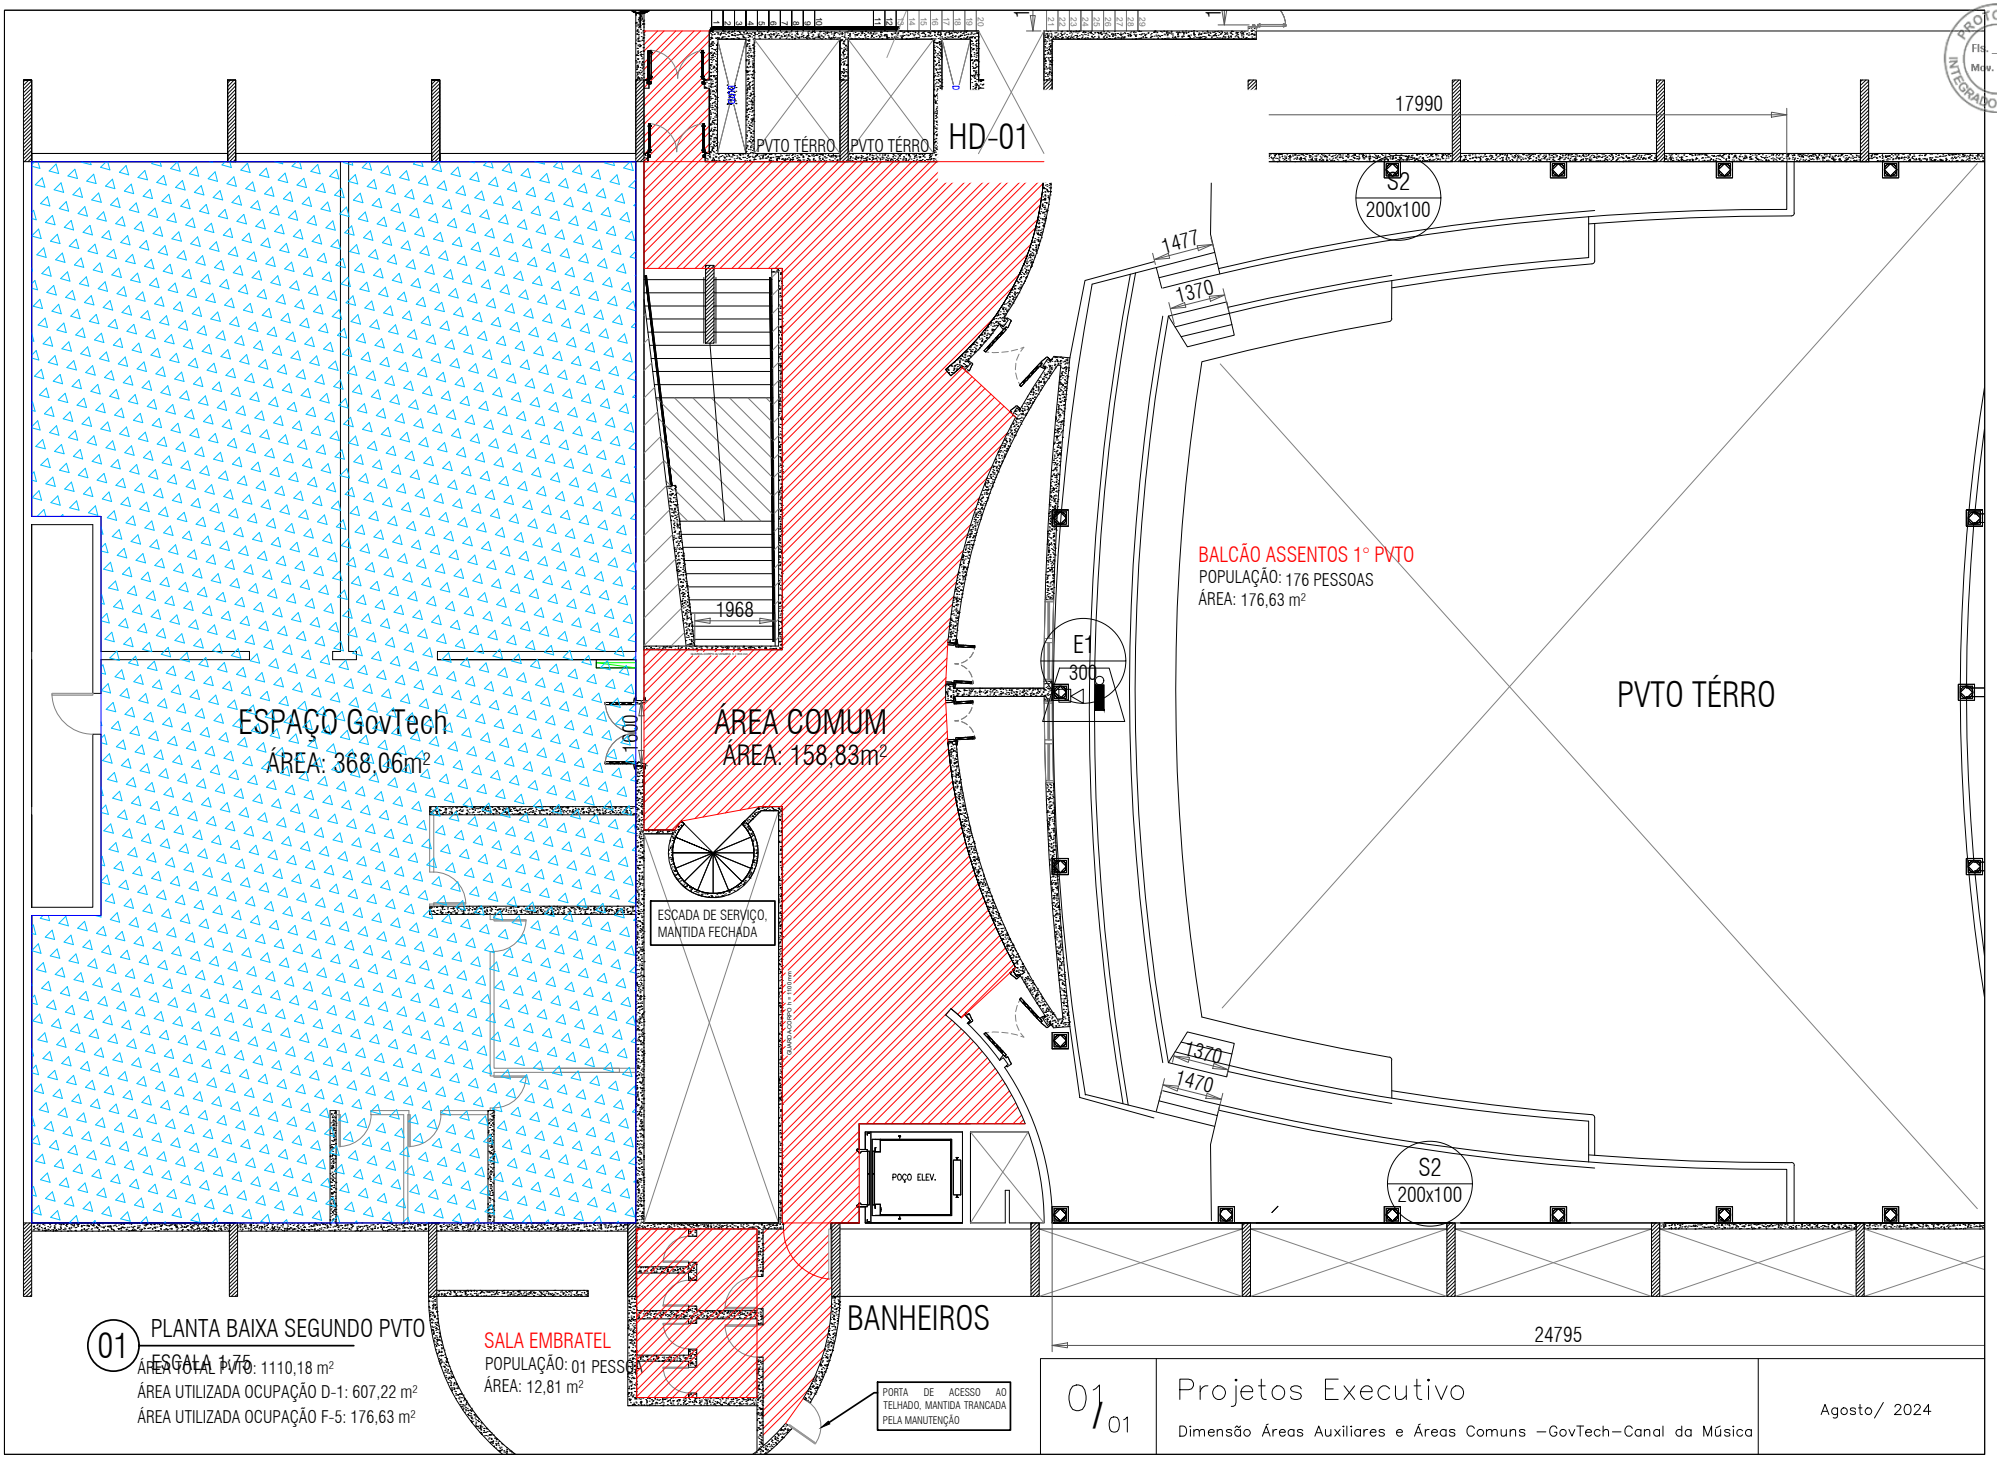


01 PLANTA BAIXA SEGUNDO PVTO
ESCALA 1:75

ÁREA TOTAL PVTO: 1110,18 m²
ÁREA UTILIZADA OCUPAÇÃO D-1: 607,22 m²
ÁREA UTILIZADA OCUPAÇÃO F-5: 176,63 m²


01/01	Projetos Executivo Dimensão Áreas Auxiliares e Áreas Comuns –GovTech–Canal da Música	Agosto/ 2024

Inserido ao protocolo **22.808.795-5** por: **Joao Lucas Rodrigues** em: 26/09/2024 15:42. A autenticidade deste documento pode ser validada no endereço: **https://www.eprotocolo.pr.gov.br/spiweb/validarDocumento** com o código: **2c2bc4f917ef1848fb5cdb56e1c9e466**.


PROTOCOLO INTEGRADO DO ESTADO
Fls. 83
Mov. 10

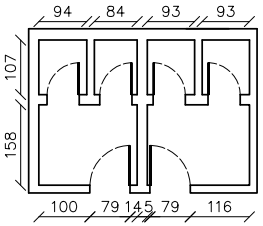


01 LEVANTAMENTO
Escala 1/100

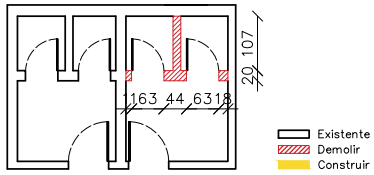

01 CONSTRUIR/DEMOLIR
Escala 1/100

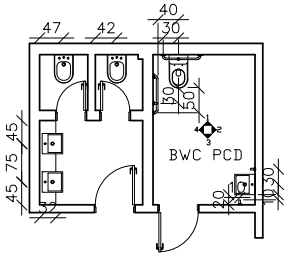


01 PLANTA BAIXA
Escala 1/100

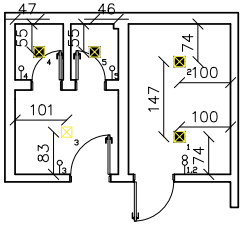


01 PLANTA LUMINOTÉCNICA
Escala 1/100


Legenda	Tipo	Lâmpada	w
⊠	Paflon 20x20	LED	4.5
⊠	Paflon 20x20	LED	16
♀	Interruptor Simples		
♀	Interruptor Duplo		

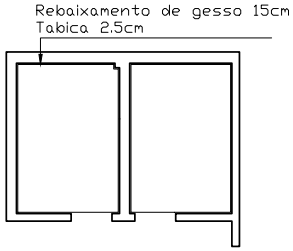


01 PLANTA DE GESSO
Escala 1/100

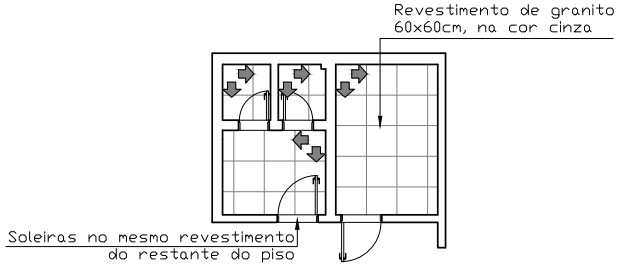

01 PAGINAÇÃO DE PISO
Escala 1/100

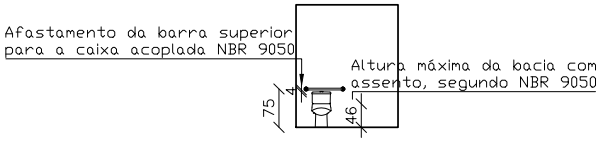

Vista 1

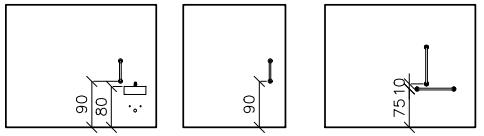


Vista 2 Vista 3 Vista 4

01 VISTAS
Escala 1/100

01/01	Projeto Executivo – Banheiro Coworking – 3° Pavimento – Canal da Música	Novembro/ 2023

Inserido ao protocolo **22.808.795-5** por: **Joao Lucas Rodrigues** em: 26/09/2024 15:42. A autenticidade deste documento pode ser validada no endereço: **https://www.eprotocolo.pr.gov.br/spiweb/validarDocumento** com o código: **2c2bc4f917ef1848fb5cdb56e1c9e466**.

PROTOCOLO INTEGRADO DO ESTADO
Fls. 84
Mov. 10

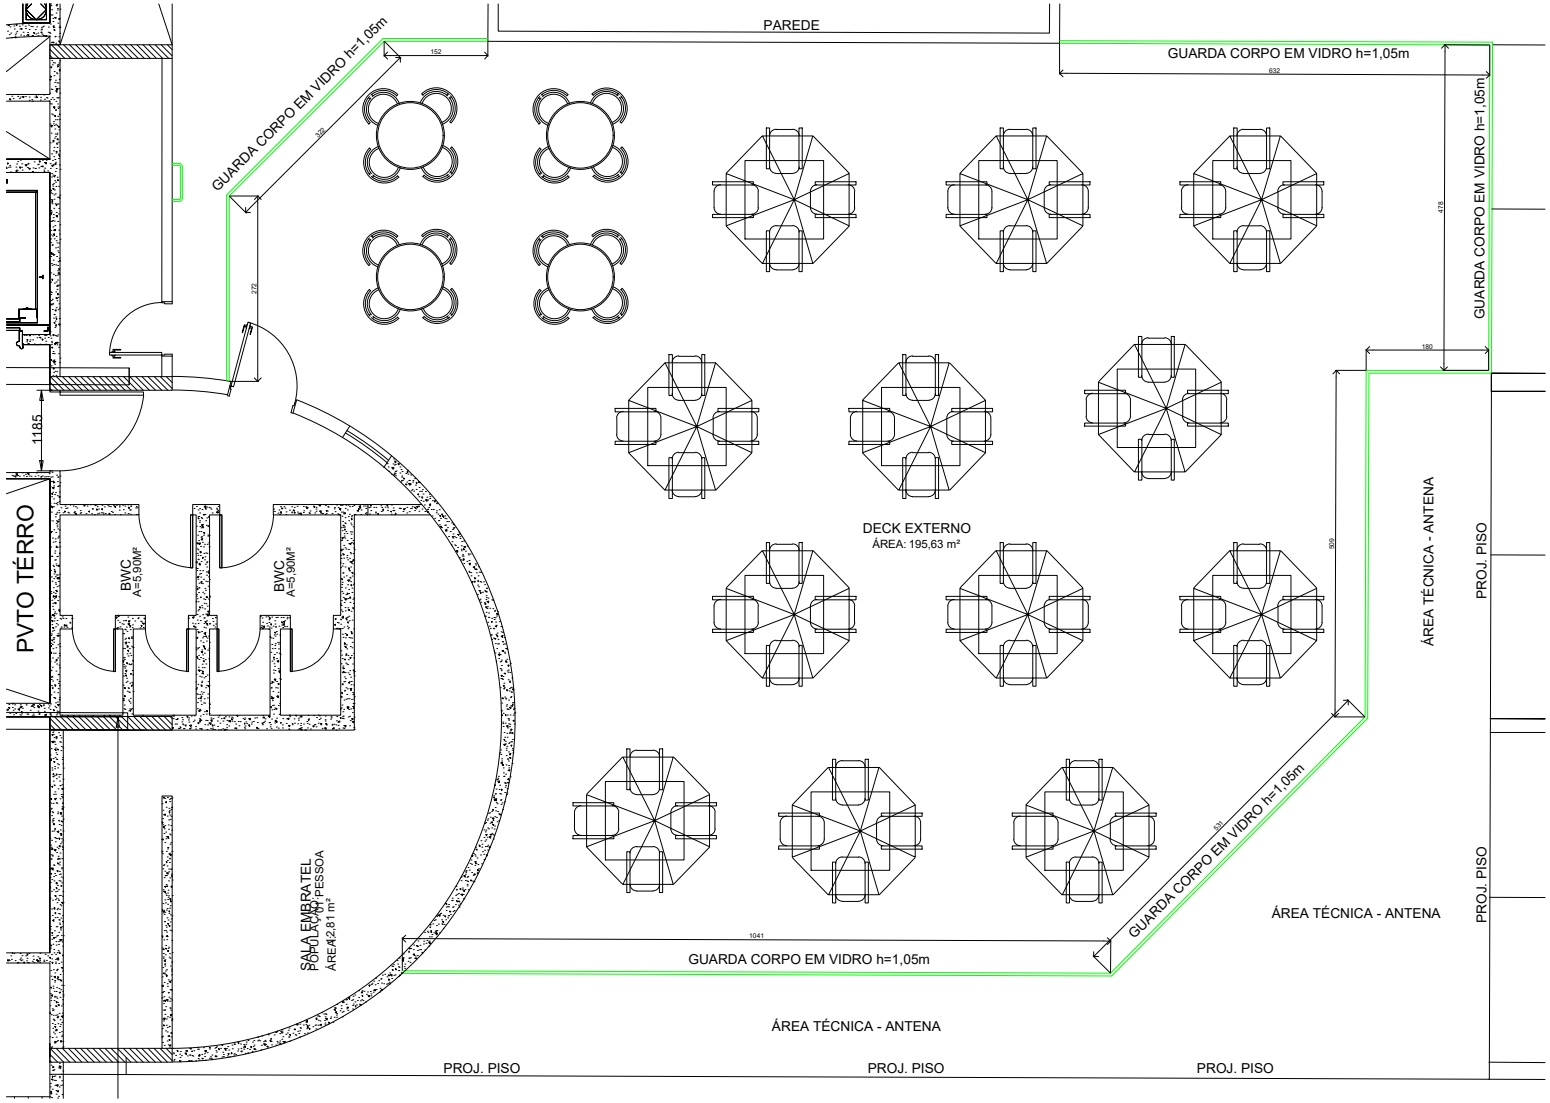

01 PLANTA BAIXA


Escala 1/100

Área: 195,63m²

01/01	Projeto Executivo – Deck Externo Coworking – 3º Pavimento – Canal da Música	Julho/ 2024

Inserido ao protocolo **22.808.795-5** por: **Joao Lucas Rodrigues** em: 26/09/2024 15:42. A autenticidade deste documento pode ser validada no endereço: **https://www.eprotocolo.pr.gov.br/spiweb/validarDocumento** com o código: **2c2bc4f917ef1848fb5cdb56e1c9e466**.

PROTOCOLO INTEGRADO DO ESTADO
Fls. 85
Mov. 10

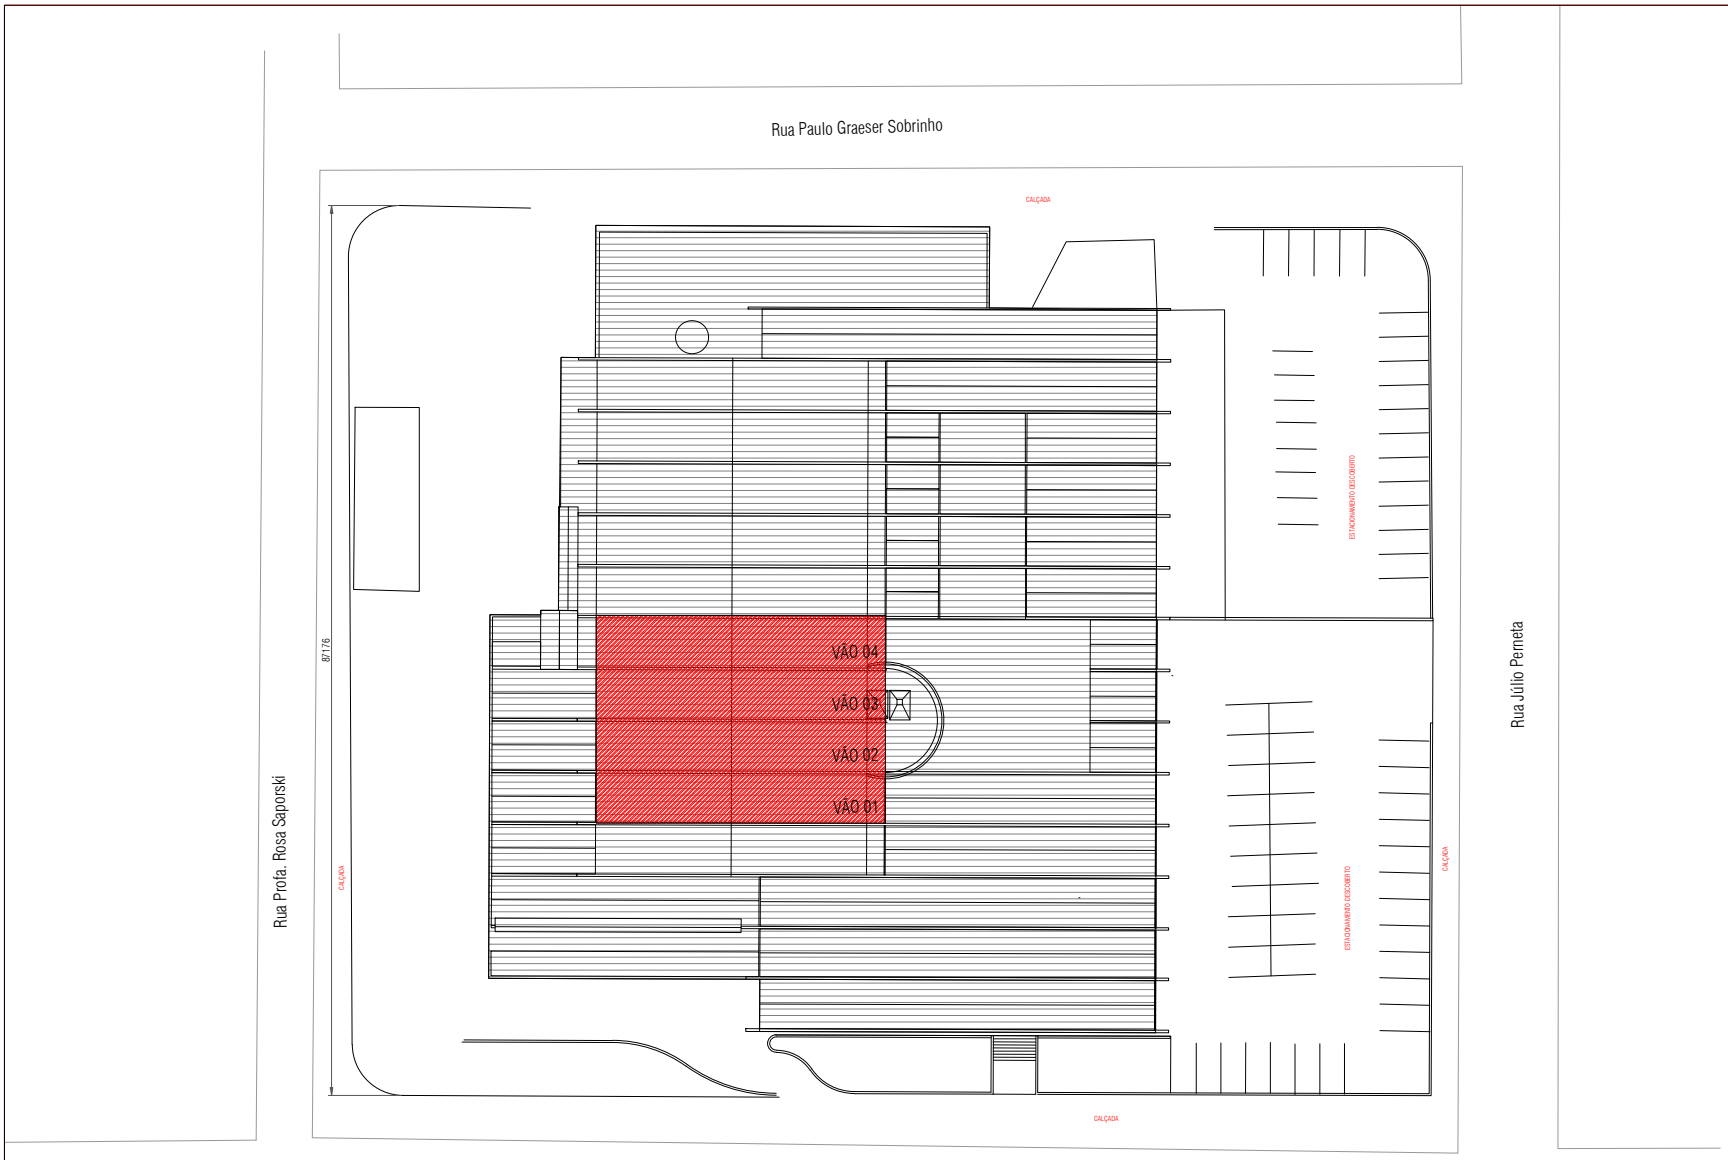

01/01

Projetos Executivo

Croqui de Localização do Telhado Ref. GovTech – Canal da Música

Agosto/ 2024

Inserido ao protocolo **22.808.795-5** por: **Joao Lucas Rodrigues** em: 26/09/2024 15:42. A autenticidade deste documento pode ser validada no endereço: **https://www.eprotocolo.pr.gov.br/spiweb/validarDocumento** com o código: **2c2bc4f917ef1848fb5cdb56e1c9e466**.